


# ACOMETIDA DE VERTIDO CON ENTRONQUE A POZO

VÍA PÚBLICA

PARCELA PRIVADA

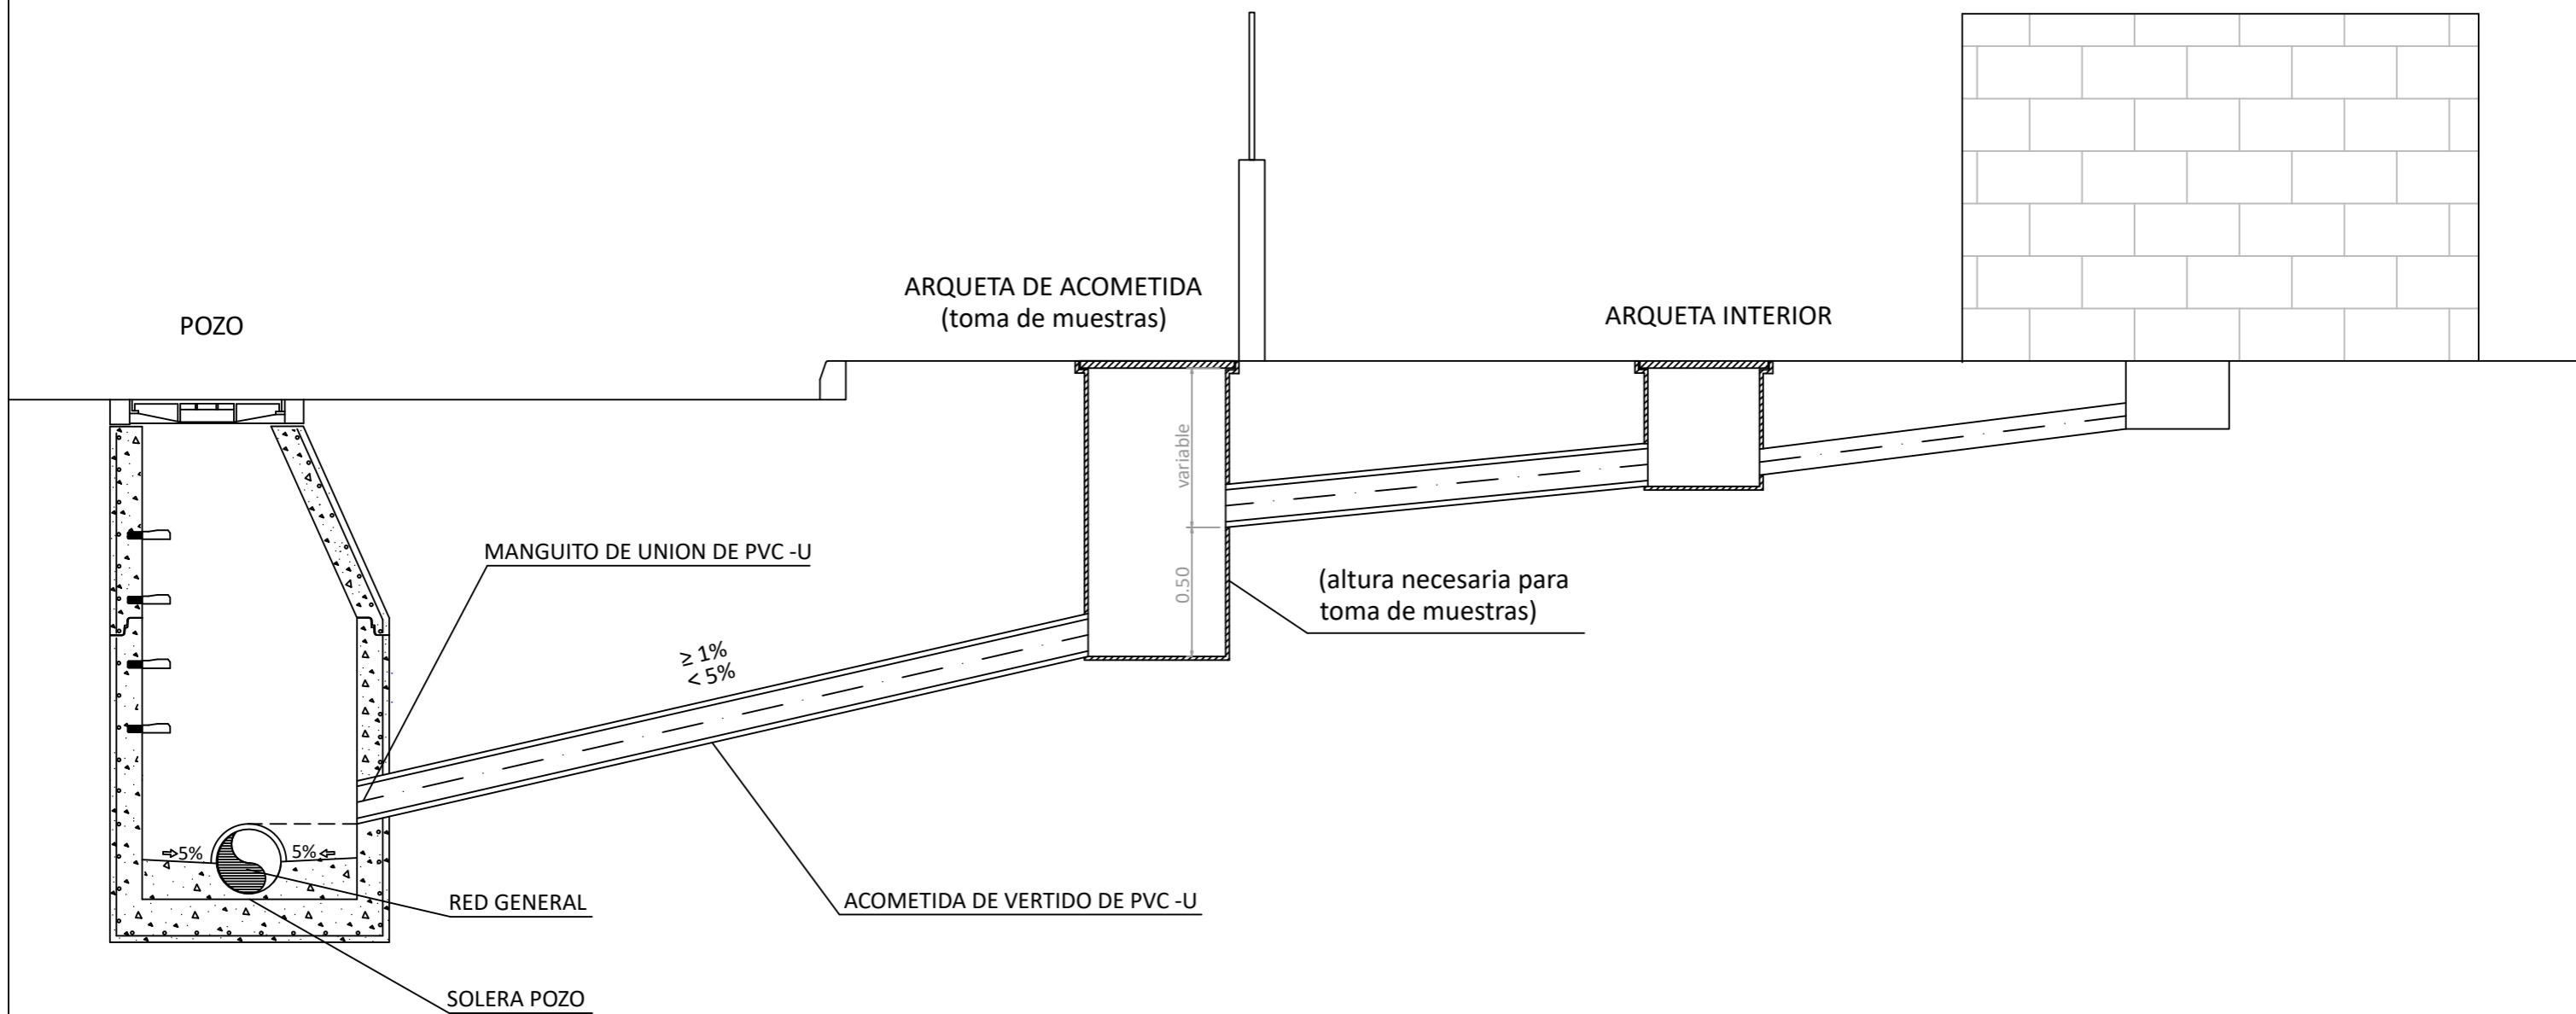

Nota: Medidas Mínimas. Cotas en metros. Escala: 1/25



**ACOMETIDA DE VERTIDO CON ENTRONQUE A POZO**

INSTRUCCIONES TÉCNICAS PARA REDES DE  
SANEAMIENTO

Año: 2015  
Detalle nº: 9.2.9 (bis)