


INSTALACIÓN DE CONTADOR (15 Y 20 MM)

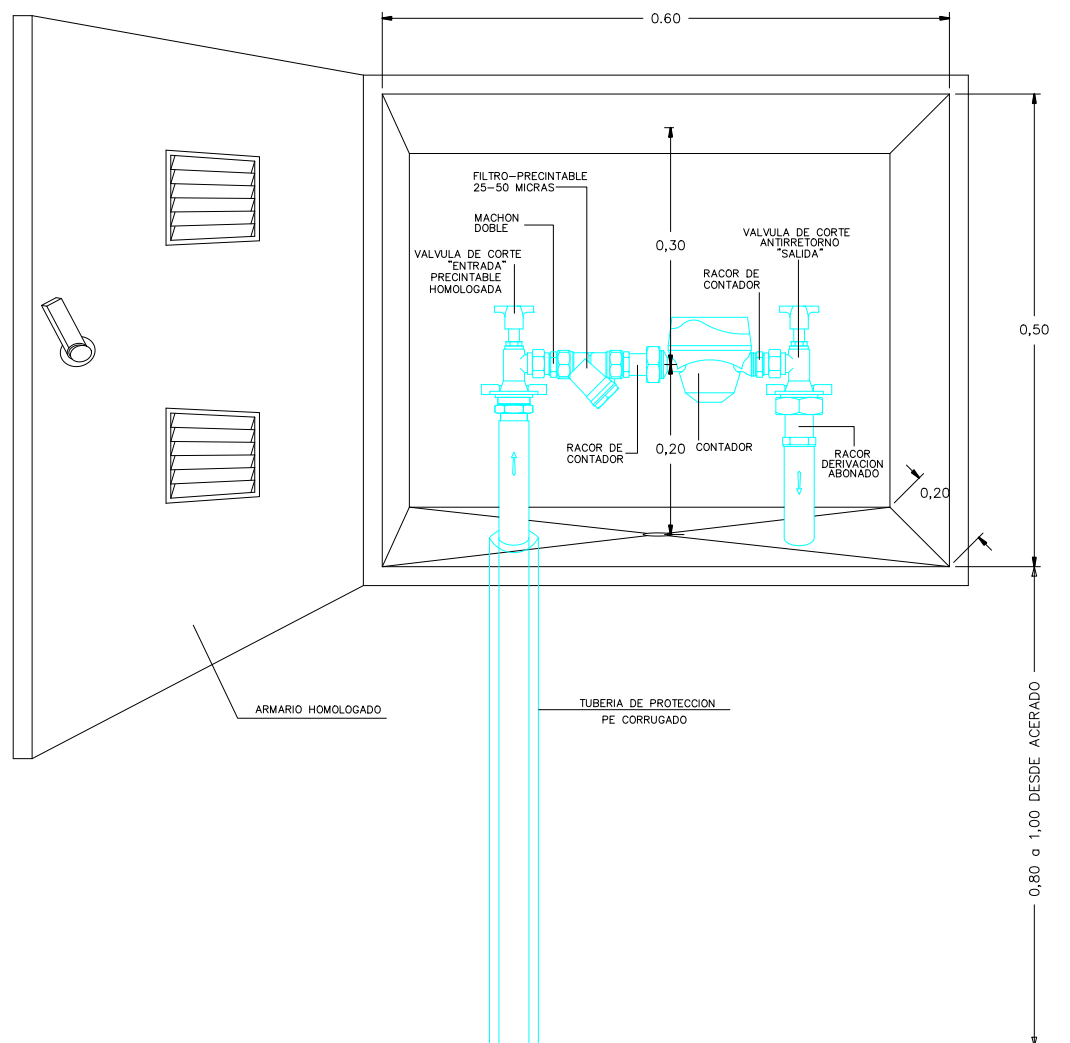

INSTALACION DE CONEXION MEDIANTE RACOR

CALIBRE	RACOR PASO GAS"	RACOR ENTRADA	RACOR SALIDA	DIMENSIONES DEL CONTADOR SIN RACORES
15 mm	3/4"	3/4"	3/4"	LARGO 115 mm
20 mm	1"	1"	1"	LARGO 190 mm

NOTA: LA CERRADURA A INSTALAR DEBERA SER HOMOLOGADA POR LA EMPRESA SUMINISTRADORA
TODOS LOS RACOR O BRIDAS DEBERAN SER INSTALADOS EN LA PREPARACION DE CONTADOR.

Nota: Medidas Minimas. Cotas en milímetros. Escala: 1/20



**Aguas de
Torremolinos**

INSTALACIÓN DE CONTADOR (15 - 20 mm)

INSTRUCCIONES TÉCNICAS PARA REDES DE
ABASTECIMIENTO

Año: 2015

Detalle nº: **9.1.21**