


INSTALACIÓN DE CONTADORES PARA ARMARIO INDIVIDUAL (50 MM) CON LLAVES DE ESFERA PASO HORIZONTAL

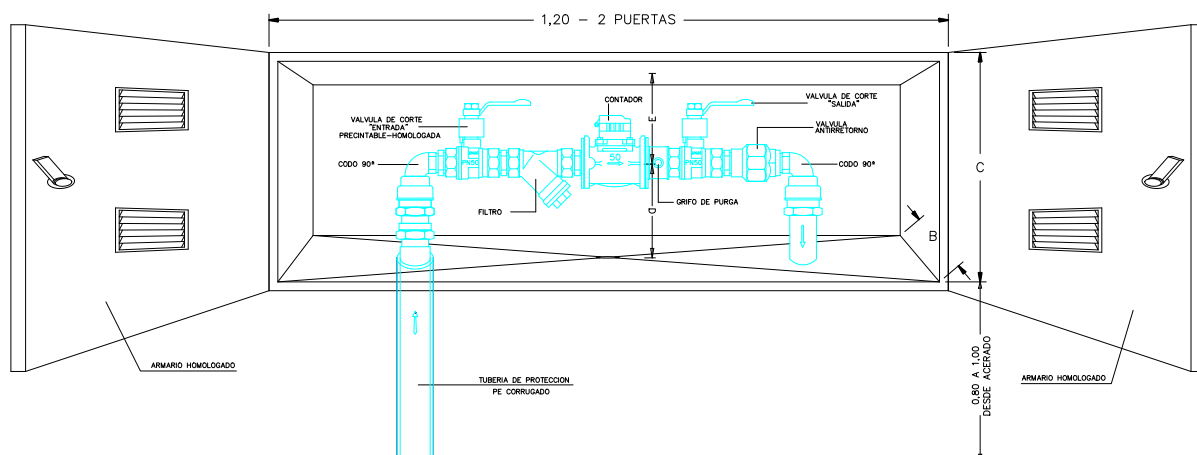

DIMENSIONES ARQUETAS PARA CONTADORES

CONTADOR 50 mm	A= 1,20	B= 0,70	C= 0,70
		D= 0,30	E= 0,40

INSTALACIÓN DE CONEXIÓN MEDIANTE BRIDA

CALIBRE	RACOR PASO GAS'	BRIDA ENTRADA	BRIDA SALIDA	DIMENSIONES DEL CONTADOR SIN BRIDAS
50 mm	PN. 16-2"	2"	4	LARGO 200 mm

NOTA: LA CERRADURA A INSTALAR DEBERÁ SER HOMOLOGADA POR LA EMPRESA SUMINISTRADORA.

Nota: Medidas Minimas. Cotas en milimetros. Escala: 1/20



**Aguas de
Torremolinos**

**INSTALACIÓN DE CONTADORES PARA ARMARIO INDIVIDUAL (50 mm)
CON LLAVES DE ESFERA PASO HORIZONTAL**

**INSTRUCCIONES TÉCNICAS PARA REDES DE
ABASTECIMIENTO**

Año: 2015

Detalle nº: 9.1.24